


План існуючого використання території суміщений з опорним планом та
схемою планувальних обмежень.
М 1:1000

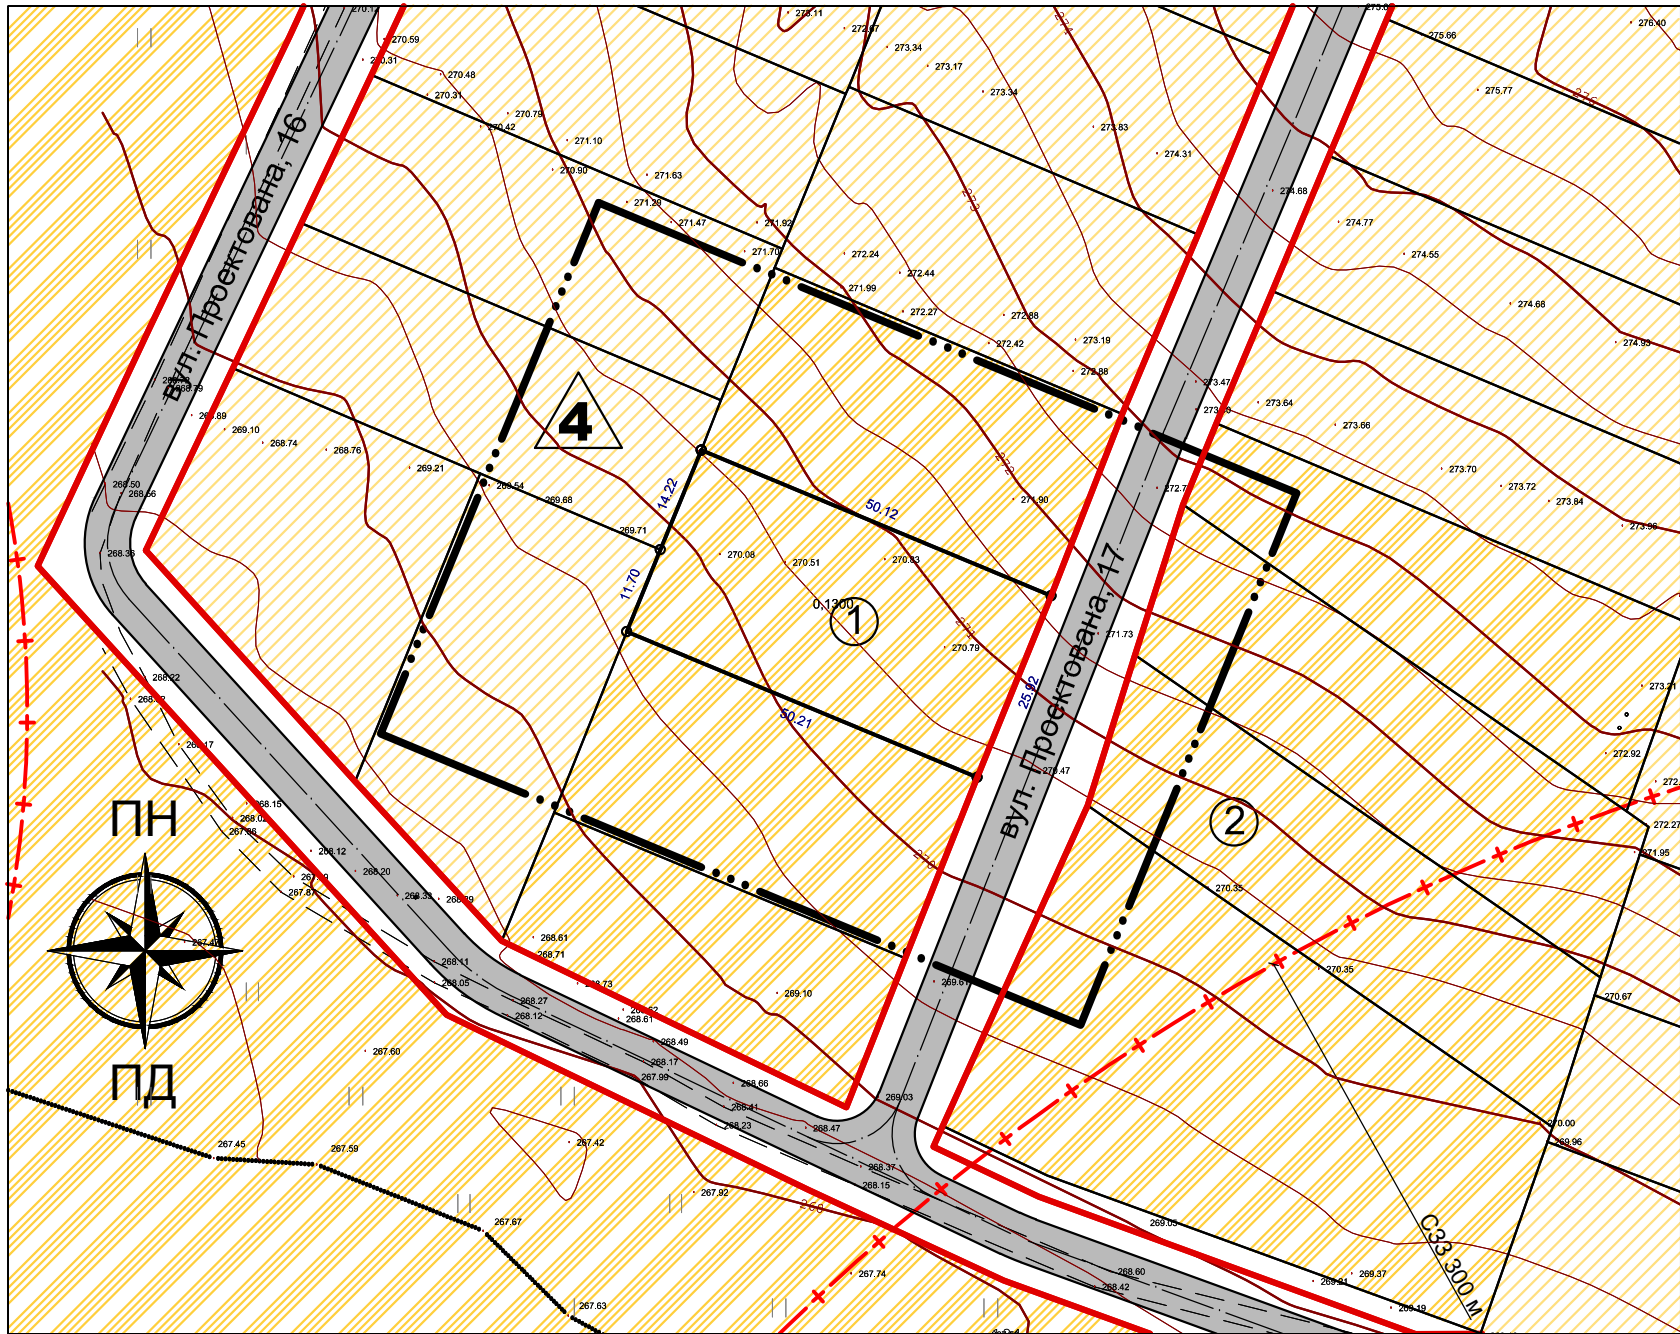

ЕКСПЛІКАЦІЯ ЗЕМЕЛЬНИХ ДІЛЯНОК

Номер ділянки	Площа, га	Існуюче цільове призначення
	існуюча	
1	0,1300	землі сільськогосподарського призначення

ТЕХНІКО-ЕКОНОМІЧНІ ПОКАЗНИКИ

Номер п/п	Назва	Одиниця виміру	Існуючий стан
1	Площа території на яку розробляється ДПТ	м ²	7600,00
2	Площа земельної ділянки	м ²	1300,00
3	Площа під забудовою	м ²	—
4	Площа під твердим покриттям	м ²	—
5	Площа під озелененням	м ²	1300,00
6	Відсоток забудови	%	—
7	Відсоток озелення	%	100,00

УМОВНІ ПОЗНАЧЕННЯ

Існ. стан	
— · — · —	межа розроблення ДПТ
— — — — —	межі земельних ділянок
▨	територія житлової садибної забудови, садового товариства
▩	територія сільськогосподарського призначення
▬▬▬▬▬	вулиця та її червоні лінії
▬▬▬▬▬	грунтові дороги
— + —	санітарно-захисна зона
4	номер кварталу (відповідно до генплану с. Артищів)

ЕКСПЛІКАЦІЯ БУДІВЕЛЬ, СПОРУД ТА МАЙДАНЧИКІВ

Номер по ГП	Назва
1	Проектована земельна ділянка (квартал 4) відповідно до генерального плану с. Артищів
2	Двошарове поселення Артищів - 3 (існ.)

						01-02/2022д				
						Детальний план території щодо зміни цільового призначення земельної ділянки приватної власності Бурди Віри Василівни кадастровий номер 4620983900:40:002:0059, з «для ведення особистого селянського господарства» на «для будівництва і обслуговування житлового будинку, господарських будівель і споруд» в с. Артищів Львівського району Львівської області.				
Вим	К-сть	Арк.	N док.	Підп.	Дата					
						Замовник: Городоцька міська рада		Стадія	Аркуш	Аркушів
ГАП		Шеремета М.			2022р.			ДПТ	2	
Розробив		Рижий В.			2022р.					
Перевірив		Шеремета М.			2022р.	План існуючого використання території суміщений з опорним планом та схемою планувальних обмежень. М 1:1000		Фізична особа-підприємець Рижий Василь Іванович м. Львів		