


Схема планувальних обмежень суміщена з схемою інженерних мереж, споруд і використання підземного простору.  
М 1:1000

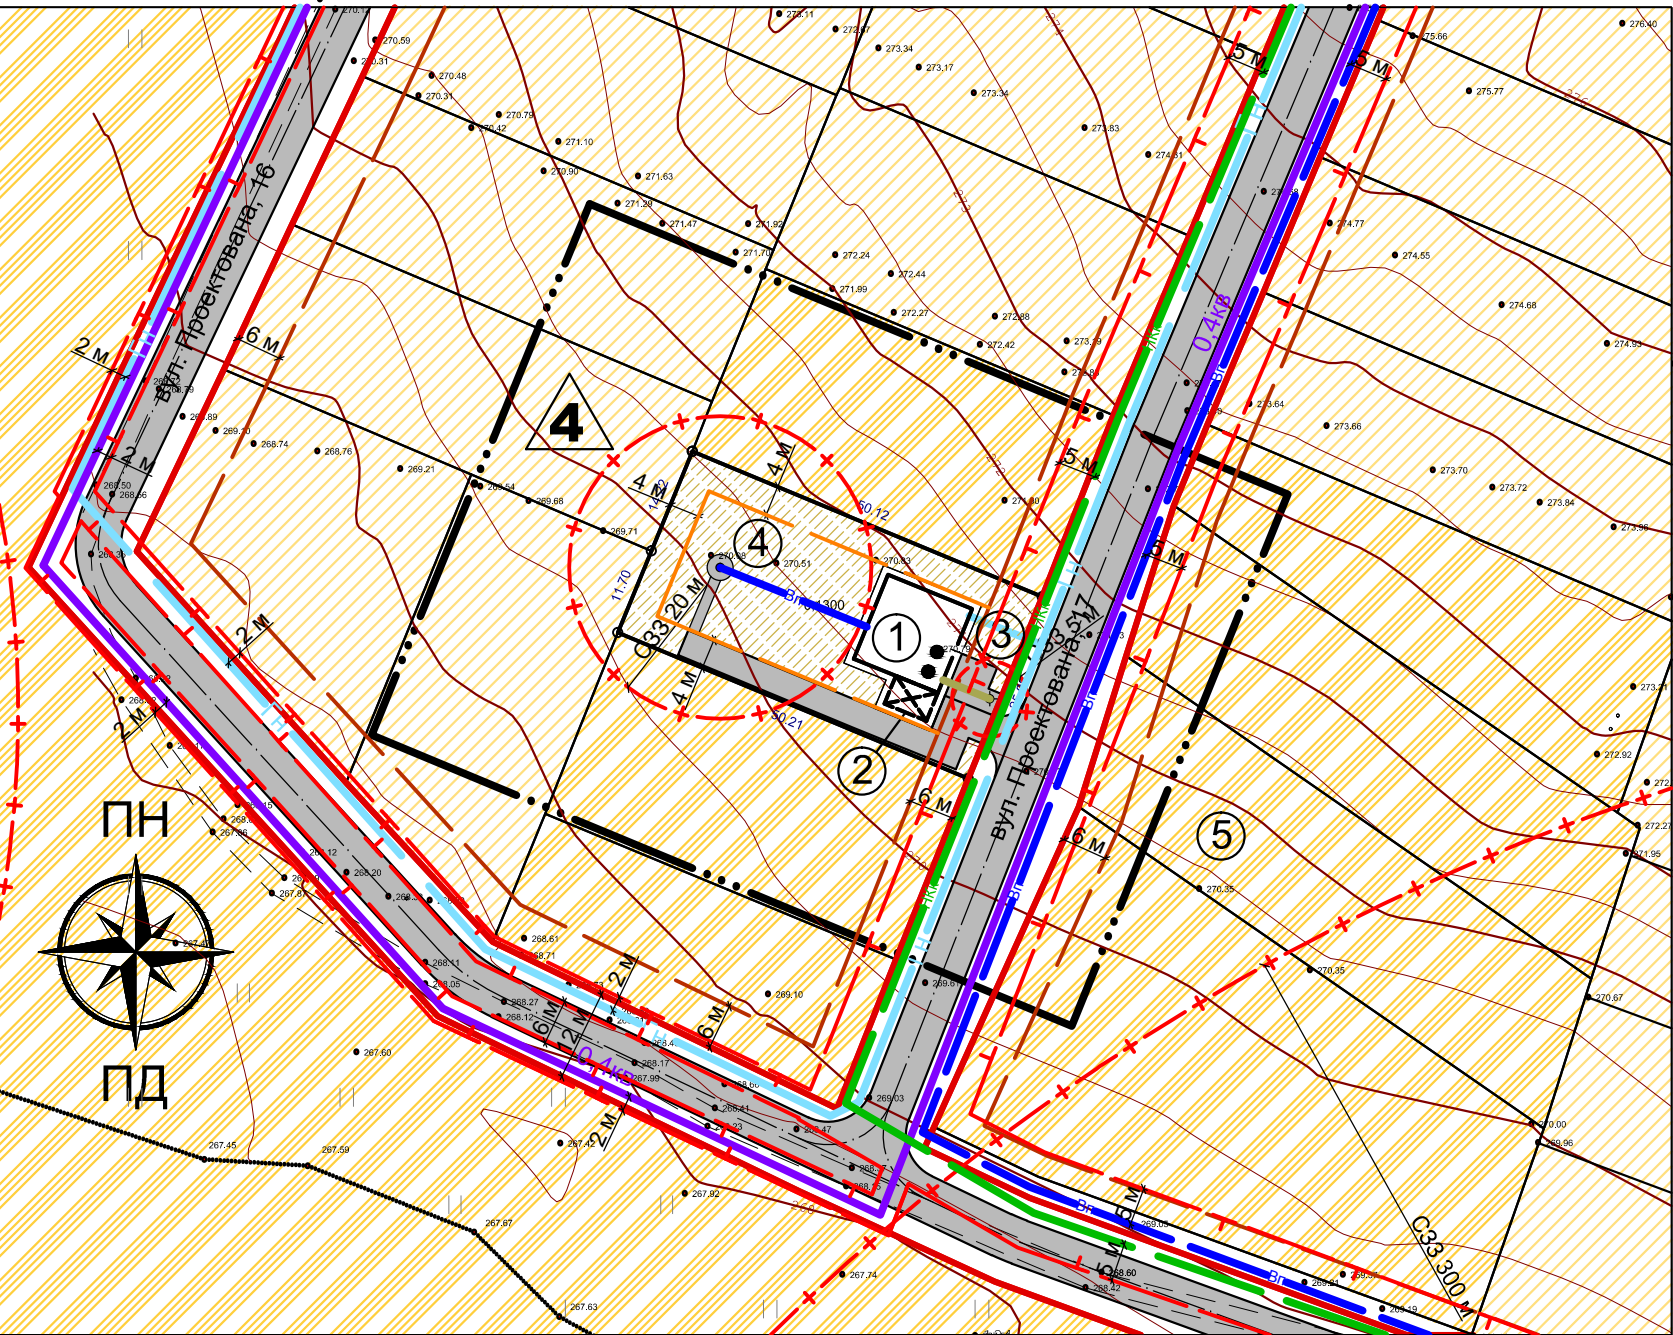

ТЕХНИКО-ЕКОНОМІЧНІ ПОКАЗНИКИ

Номер з/п	Назва	Одиниця виміру	Розрахунковий період
1	Площа території на яку розробляється ДПТ	м <sup>2</sup>	7600,00
2	Площа земельної ділянки	м <sup>2</sup>	1300,00
3	Площа під забудовою	м <sup>2</sup>	168,00
4	Площа під твердим покриттям	м <sup>2</sup>	226,90
5	Площа під озелененням	м <sup>2</sup>	905,10
6	Відсоток забудови	%	12,92
7	Відсоток озелення	%	69,62
8	Максимально допустима щільність забудови для індивідуального житлового будівництва	%	50,00

УМОВНІ ПОЗНАЧЕННЯ

Існ. стан	проект. період	
.....	.....	межа розроблення ДПТ
		межі земельних ділянок
		житловий будинок капітальний
		господарська будівля
		вулиця та її червоні лінії
		лінія регулювання забудови
		лінія регулювання забудови
		охоронна зона
		санітарно-захисна зона
		мережа господарсько-питного водопроводу
		мережа господарсько-питного водопроводу
		самопливна каналізаційна мережа побутової каналізації
		напірна каналізаційна мережа комунальної каналізації
10кВ	10кВ	повітряна лінія електропередач

ЕКСПЛІКАЦІЯ БУДІВЕЛЬ, СПОРУД ТА МАЙДАНЧИКІВ

Номер по ГП	Назва
1	Індивідуальний житловий будинок (проект)
2	Навіс для зберігання легкового автотранспорту
3	Локальні очисні споруди
4	Колодязь
5	Двошарове поселення Артищів - 3 (існ.)

						01-02/2022д					
						Детальний план території щодо зміни цільового призначення земельної ділянки приватної власності Бурди Віри Василівни кадастровий номер 4620983900:40:002:0059, з «для ведення особистого селянського господарства» на «для будівництва і обслуговування житлового будинку, господарських будівель і споруд» в с. Артищів Львівського району Львівської області.					
Вим	К-сть	Арк.	N док.	Підп.	Дата						
						Замовник: Городоцька міська рада			Стадія	Аркуш	Аркушів
ГАП		Шеремета М.			2022р.				ДПТ	4	
Розробив		Рижий В.			2022р.						
Перевірив		Шеремета М.			2022р.	Схема планувальних обмежень суміщена з схемою інженерних мереж, споруд і використання підземного простору. М 1:1000			Фізична особа-підприємець Рижий Василь Іванович м. Львів		