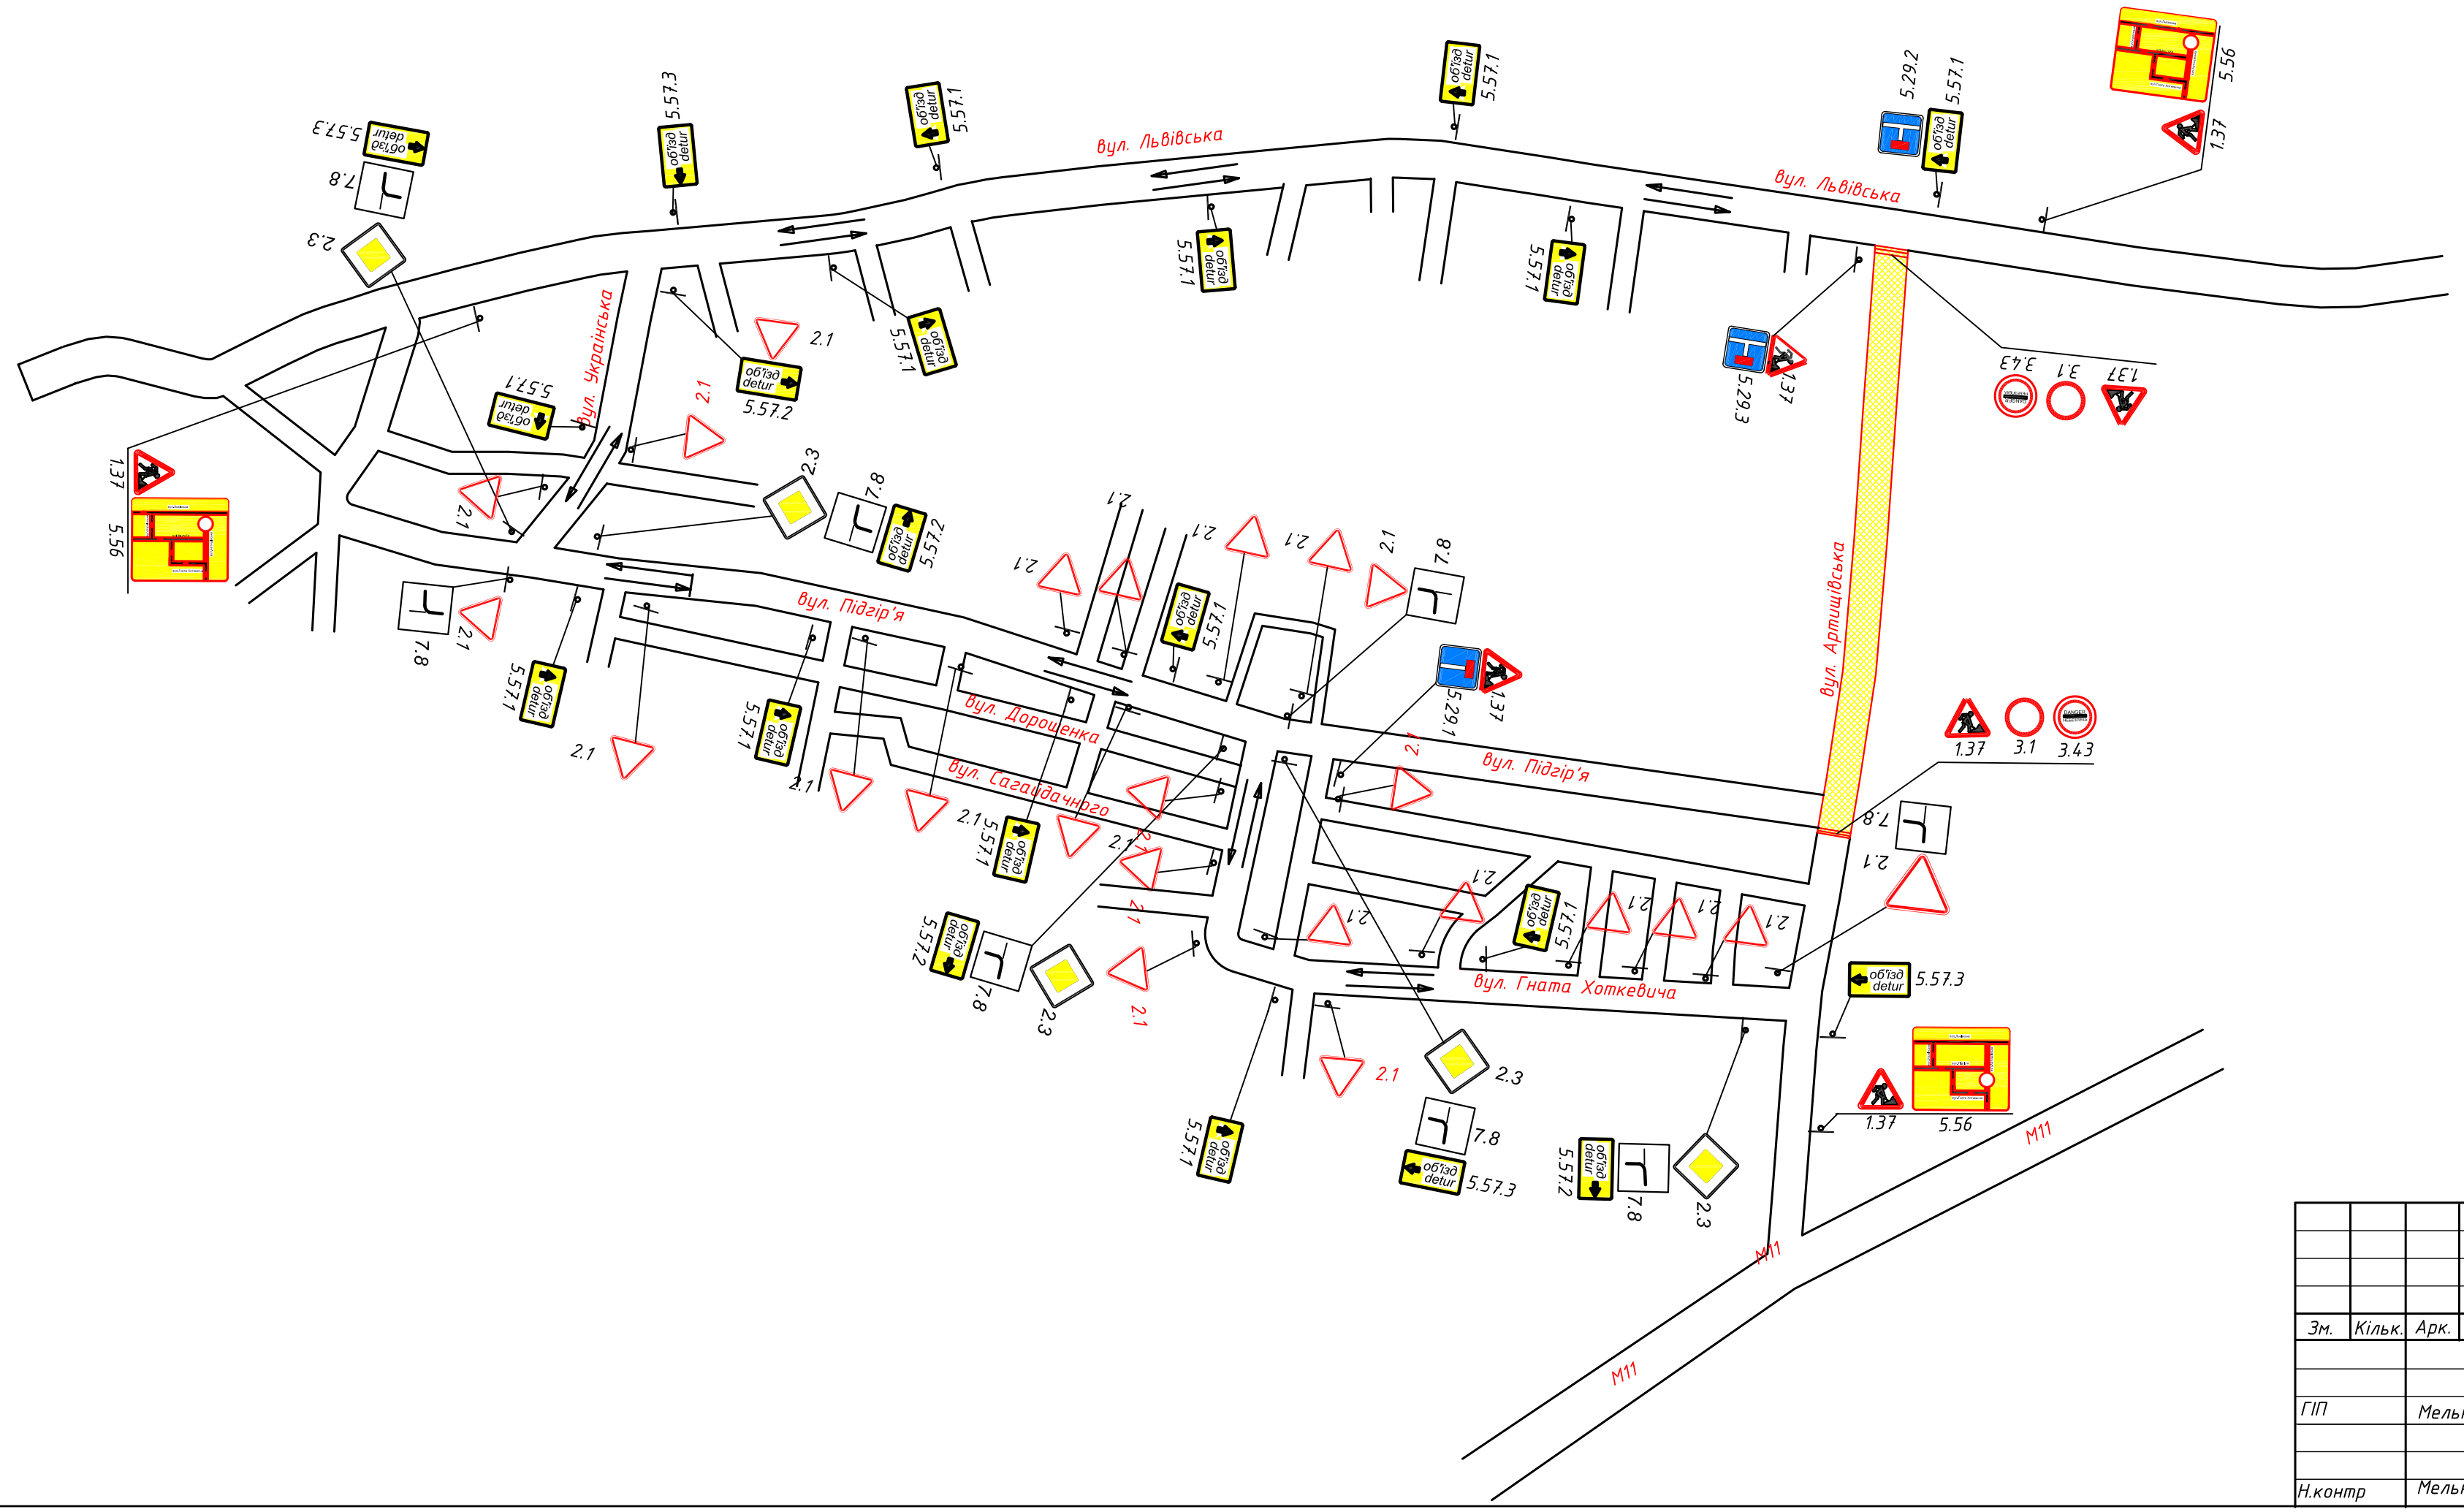

ПРИМІТКА:

Всі дорожні знаки. що суперечать даній схемі ОДР, закриваються на період виконання дорожніх робіт

Відповідальна особа за встановлення дорожніх знаків –

Термін проведення дорожніх робіт:

_____

						0403/20		
						Капітальний ремонт міської дороги по вул. Артищівська м Городок Львівської області (коригування)		
Зм.	Кільк.	Арк.	Nдок.	Підпис	Дата			
						Організація дорожнього руху	Стадія	Аркуш	Аркушів
ГІП		Мельник			03.20		РП		
						Схема дорожнього руху при проведенні дорожньо-ремонтних робіт по вул. Артищівська від вул. Львівської до вул. Підгір'я в м. Городок	ТзОВ "Західпроектгруп"	
Н.контр		Мельник			03.20			

Інв. № ориг.	Підпис і дата	Зм. інв. №